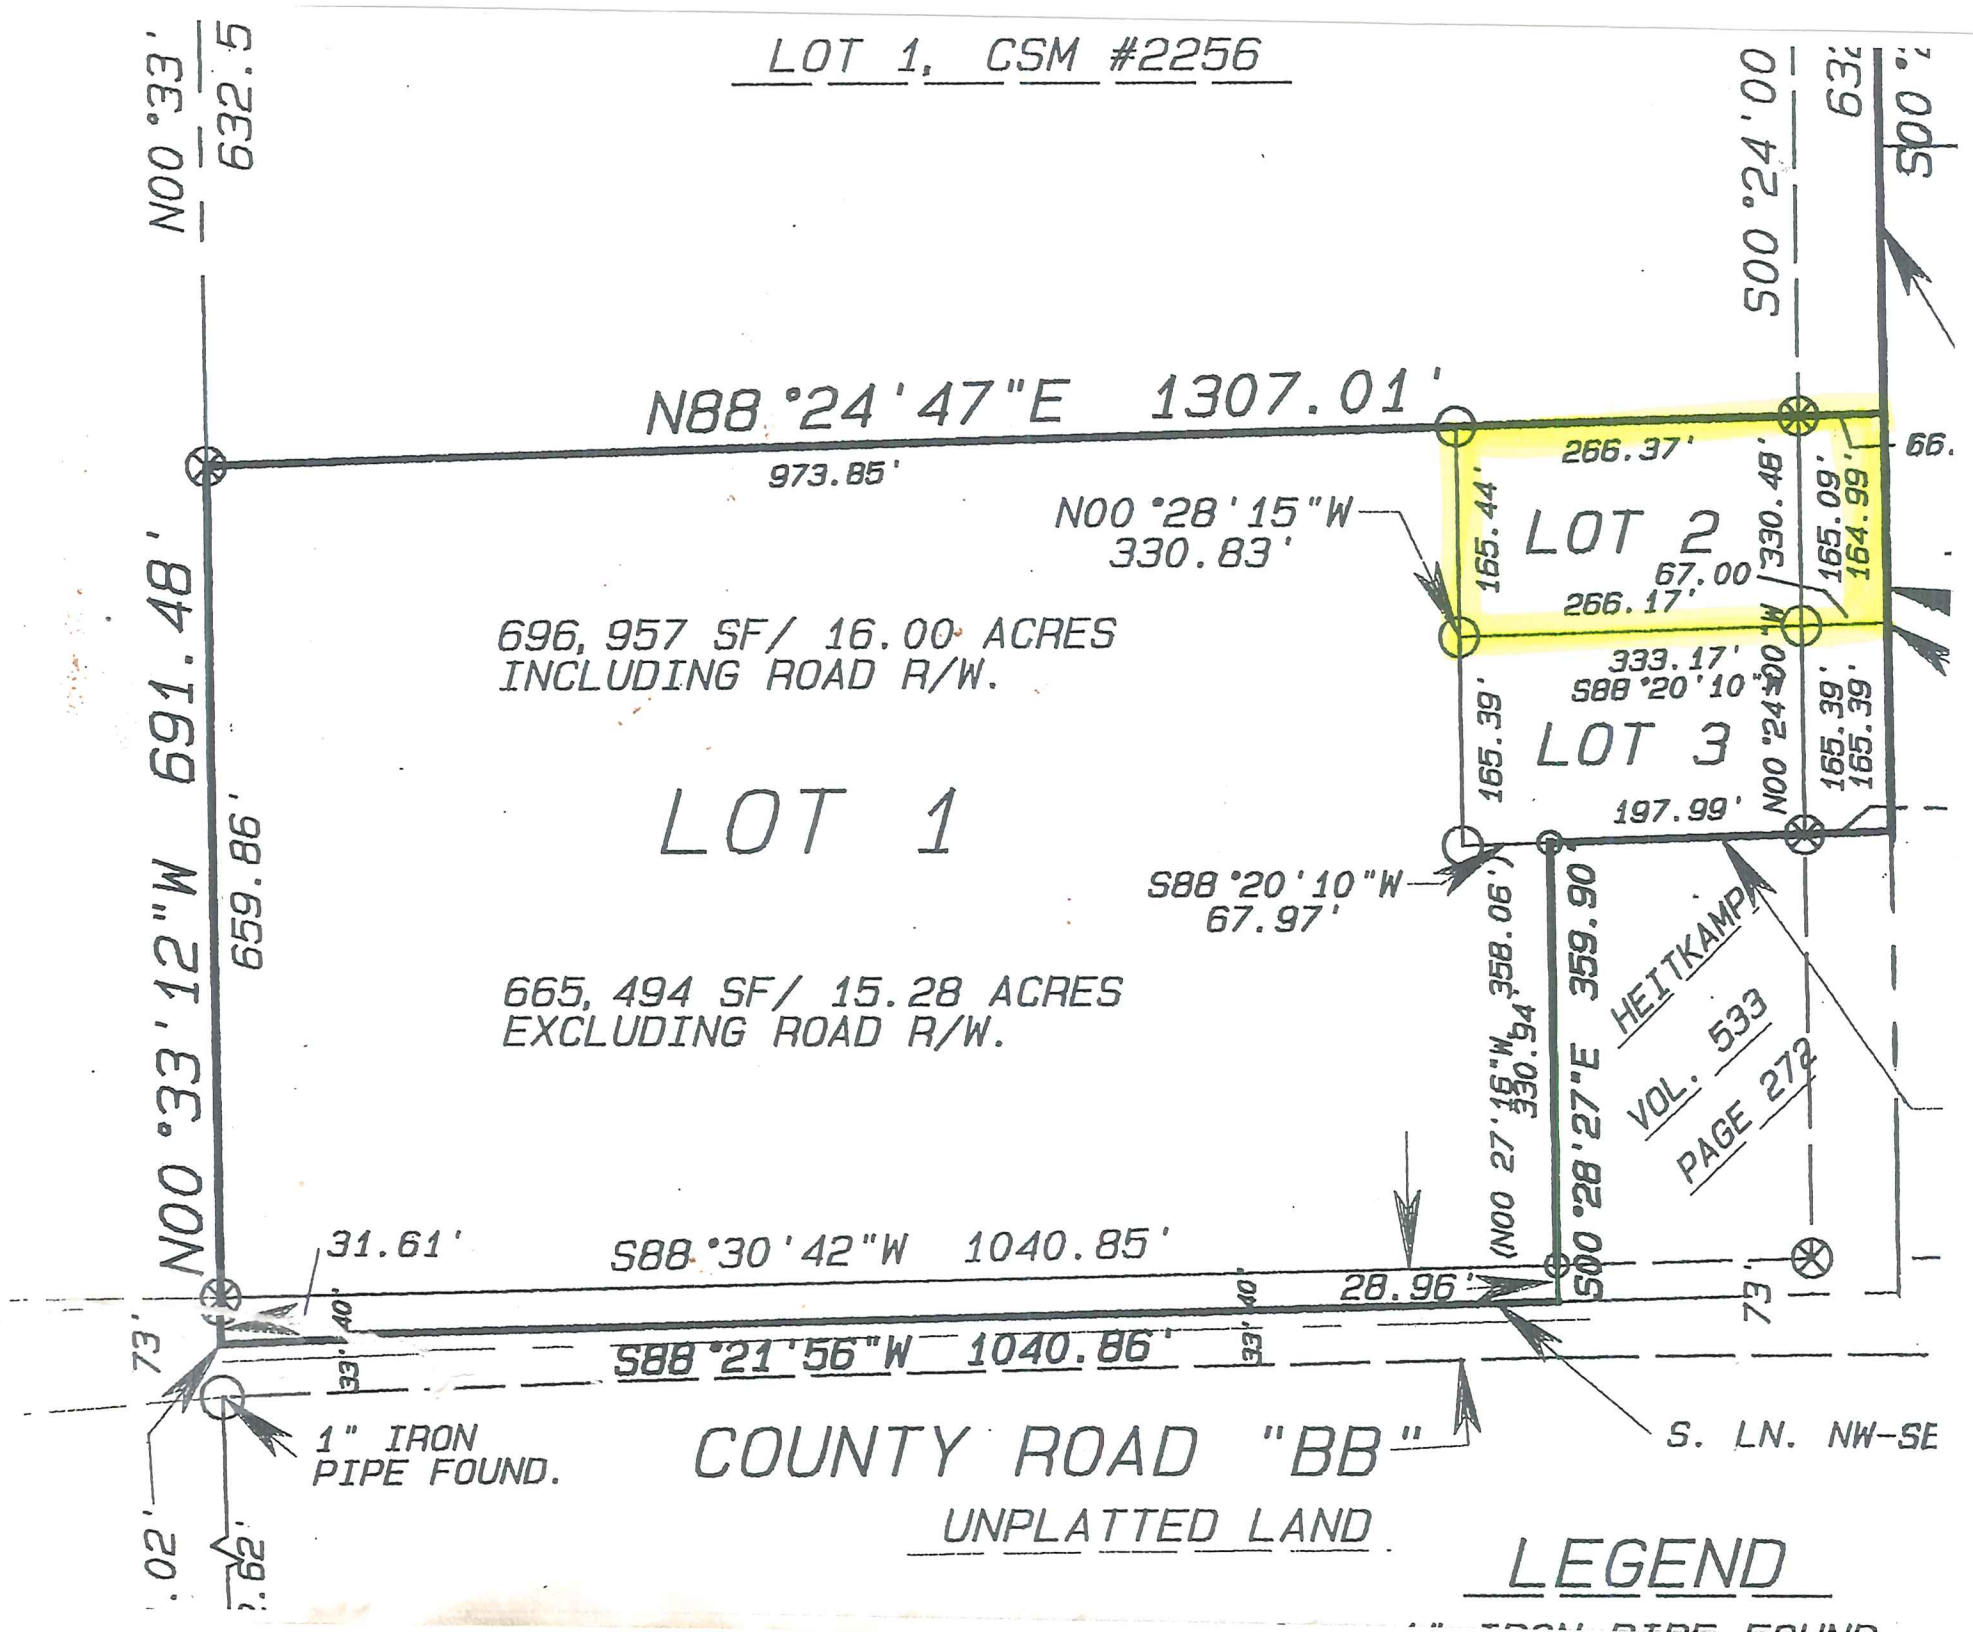

N
0
50
100
150ft
DISCLAIMER: This map is not guaranteed to be accurate, correct, current, or complete and conclusions drawn are the responsibility of the user.


LOT 1, CSM #2256
N00°33'
632.5
N88°24'47"E 1307.01'
973.85'
N00°28'15"W
330.83'
696,957 SF/ 16.00 ACRES
INCLUDING ROAD R/W.
LOT 1
665,494 SF/ 15.28 ACRES
EXCLUDING ROAD R/W.
N00°33'12"W 691.48'
659.86'
S00°24'00
266.37'
LOT 2
67.00
266.17'
165.44'
330.48'
165.09'
164.99'
333.17'
S88°20'10"W
67.97'
LOT 3
165.39'
165.39'
165.39'
197.99'
N00°24'00"W
S88°20'10"W
67.97'
(N00°27'16"W 358.06')
358.94'
S00°28'27"E 359.90'
HEITKAMP
VOL. 533
PAGE 272
31.61'
S88°30'42"W 1040.85'
28.96'
33'
40'
73'
S88°21'56"W 1040.86'
1" IRON
PIPE FOUND.
COUNTY ROAD "BB"
UNPLATTED LAND
S. LN. NW-SE
LEGEND