89,562 SQ. FT.
2.05 ACRES
90,141 SQ. FT.
2.06 ACRES
BIRCHWOOD COURT
33'
33'
N89°40'46"E
371.02'
N89°40'46"E
420.05'
N89°40'46"E
372.15'
N89°40'46"E
568.21'
S 00°02'36" W
383.52'
345.44'
197.04'
136.48'
255.00'
38.08'
53.52'
92.66'
443.82'
250.00'
N 00°19'14" W
S 00°19'14" E
298.07'
200.00'
5.41'
101.17'
26
92,953 SQ. FT.
2.13 ACRES
20
100,237 SQ. FT.
2.30 ACRES
25
82,315 SQ. FT.
1.89 ACRES
24
94,477 SQ. FT.
2.17 ACRES
23
85,898 SQ. FT.
1.97 ACRES
N 00°22'04" W
528.00'
341.29'
S56°49'44"W
442.65'
S11°13'25"W
304.04'
S47°34'16"E
123.19'
350.04'
483.19'
N 89°4
16'31" W
5275.85'
SOUTH LI

ATTED LANDS

DOCUMENT NUMBER 530596
REC'D JANUARY 9, 2006 AT 12:30 PM
RECORDED VOLUME 8 PLATS PAGE 75
James M Mrdutt
JAMES M. MRDUTT, REG OF DEEDS, DUNN CO WI

FOREST RIDGE
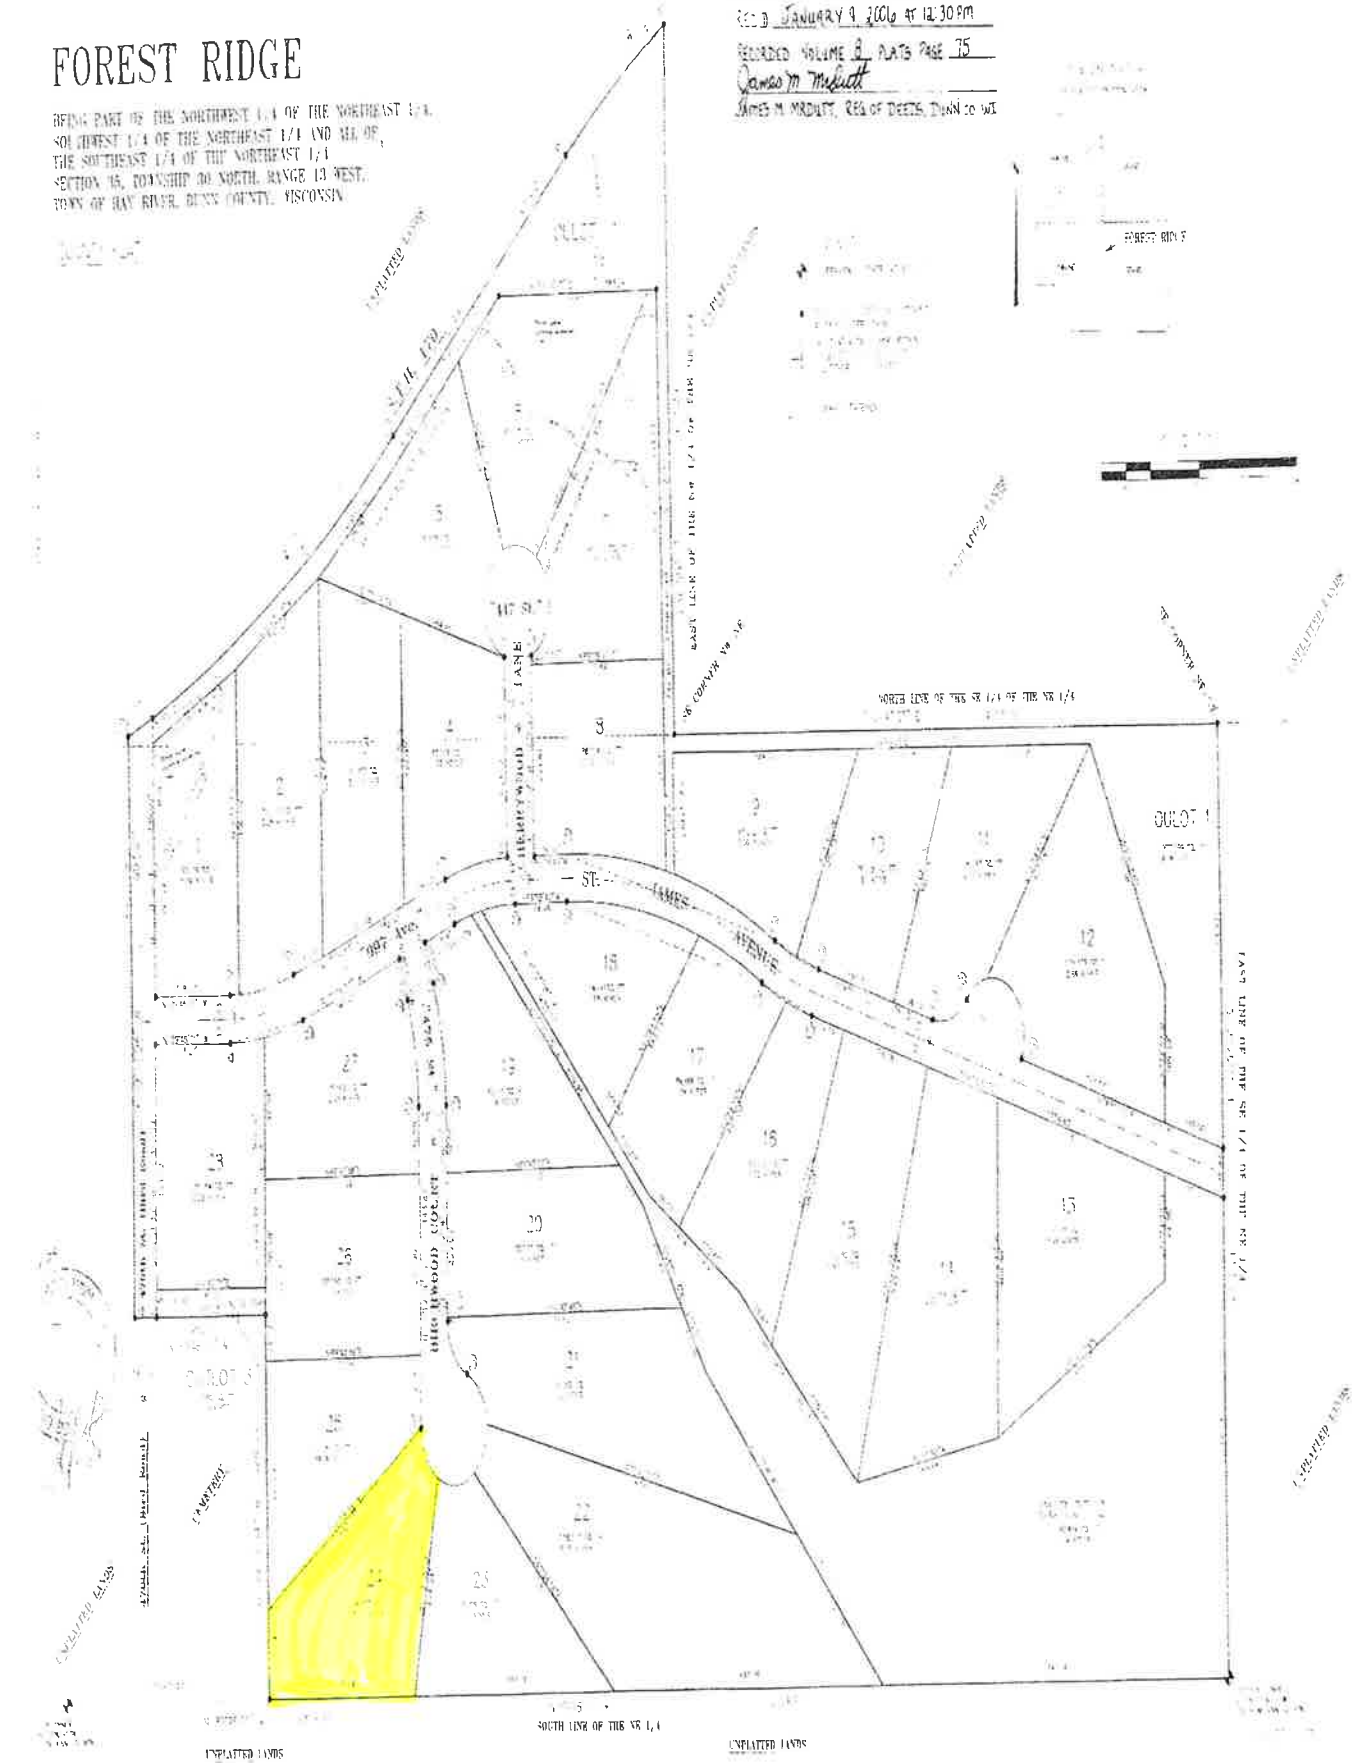
BEING PART OF THE NORTHWEST 1/4 OF THE NORTHEAST 1/4, SOUTHWEST 1/4 OF THE NORTHEAST 1/4 AND SEL OF THE SOUTHEAST 1/4 OF THE NORTHEAST 1/4 SECTION 35, TOWNSHIP 30 NORTH, RANGE 13 WEST, TOWN OF HAY RIVER, DUNN COUNTY, WISCONSIN