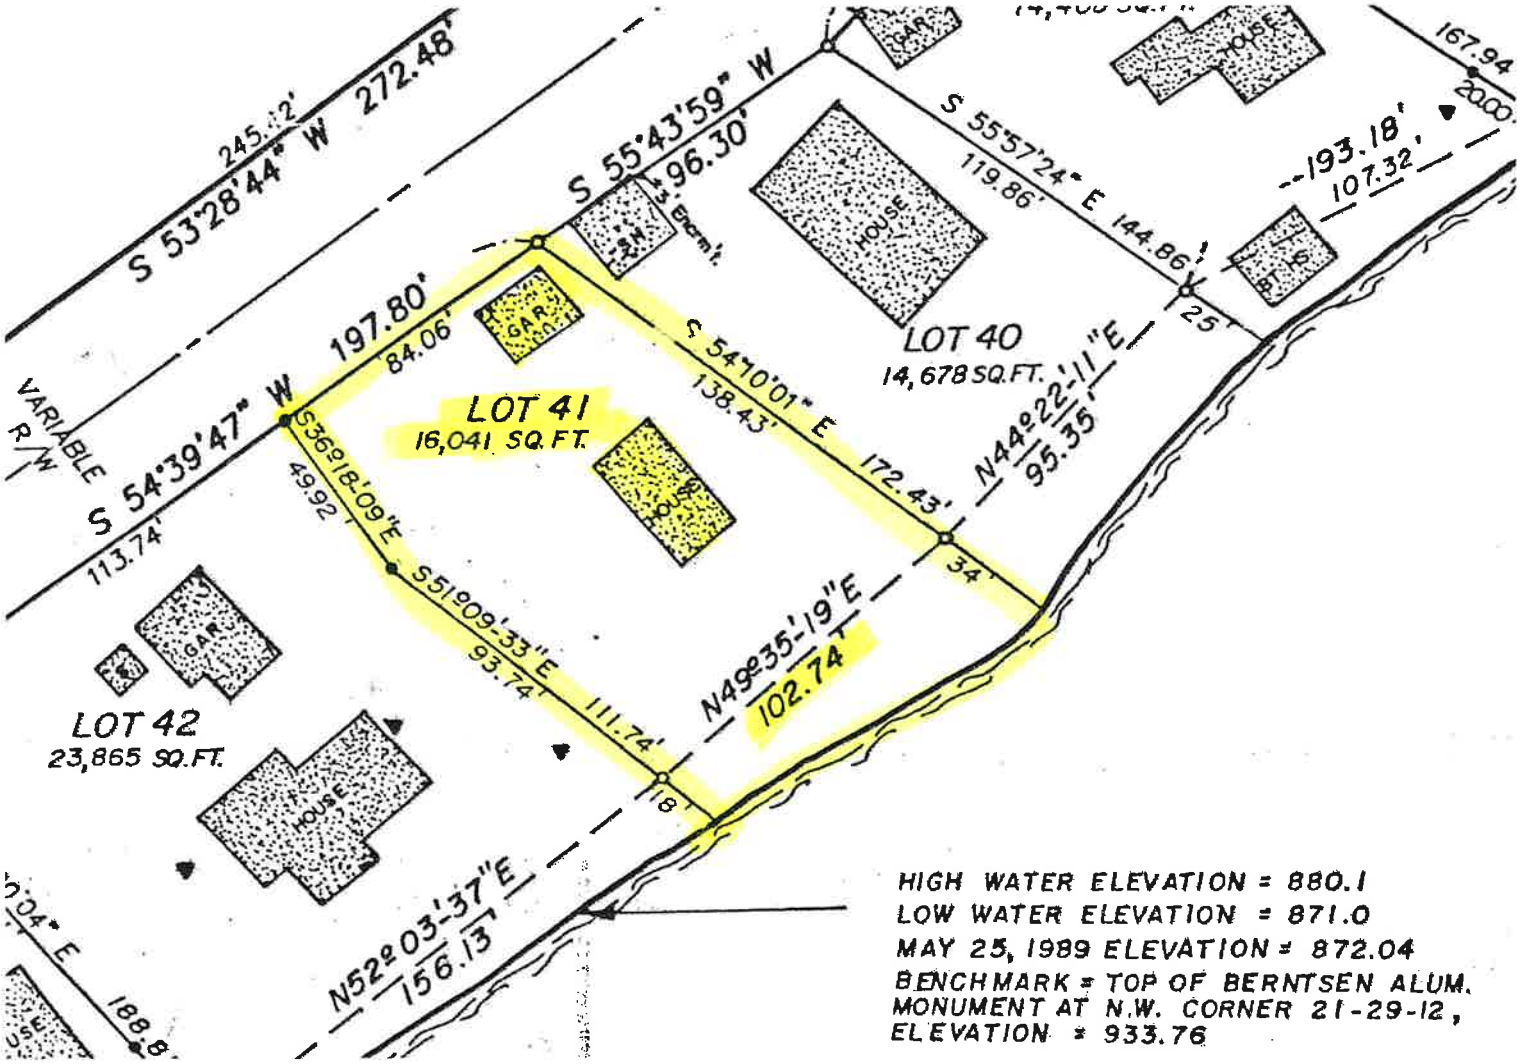
S 53°28'44" W 272.48'
245.12'
S 55°43'59" W
96.30'
S 55°57'24" E 144.86'
119.86'
167.94
20.00'
193.18'
107.32'
HOUSE
GAR
LOT 40
14,678 SQ.FT.
LOT 41
16,041 SQ.FT.
S 54°10'01" E
138.43'
172.43'
N44°22'11" E
95.35'
25'
34'
197.80'
84.06'
S 54°39'47" W
113.74'
VARIABLE R/W
S36°18'09" E
49.92'
S51°09'33" E
93.74'
111.74'
N49°35'19" E
102.74'
18'
LOT 42
23,865 SQ.FT.
N52°03'37" E
156.13'
188.8'
HIGH WATER ELEVATION = 880.1
LOW WATER ELEVATION = 871.0
MAY 25, 1989 ELEVATION = 872.04
BENCHMARK = TOP OF BERNTSEN ALUM. MONUMENT AT N.W. CORNER 21-29-12, ELEVATION = 933.76